


# Abwechslungsreiche Plätze und Grünräume schaffen viel Lebensqualität

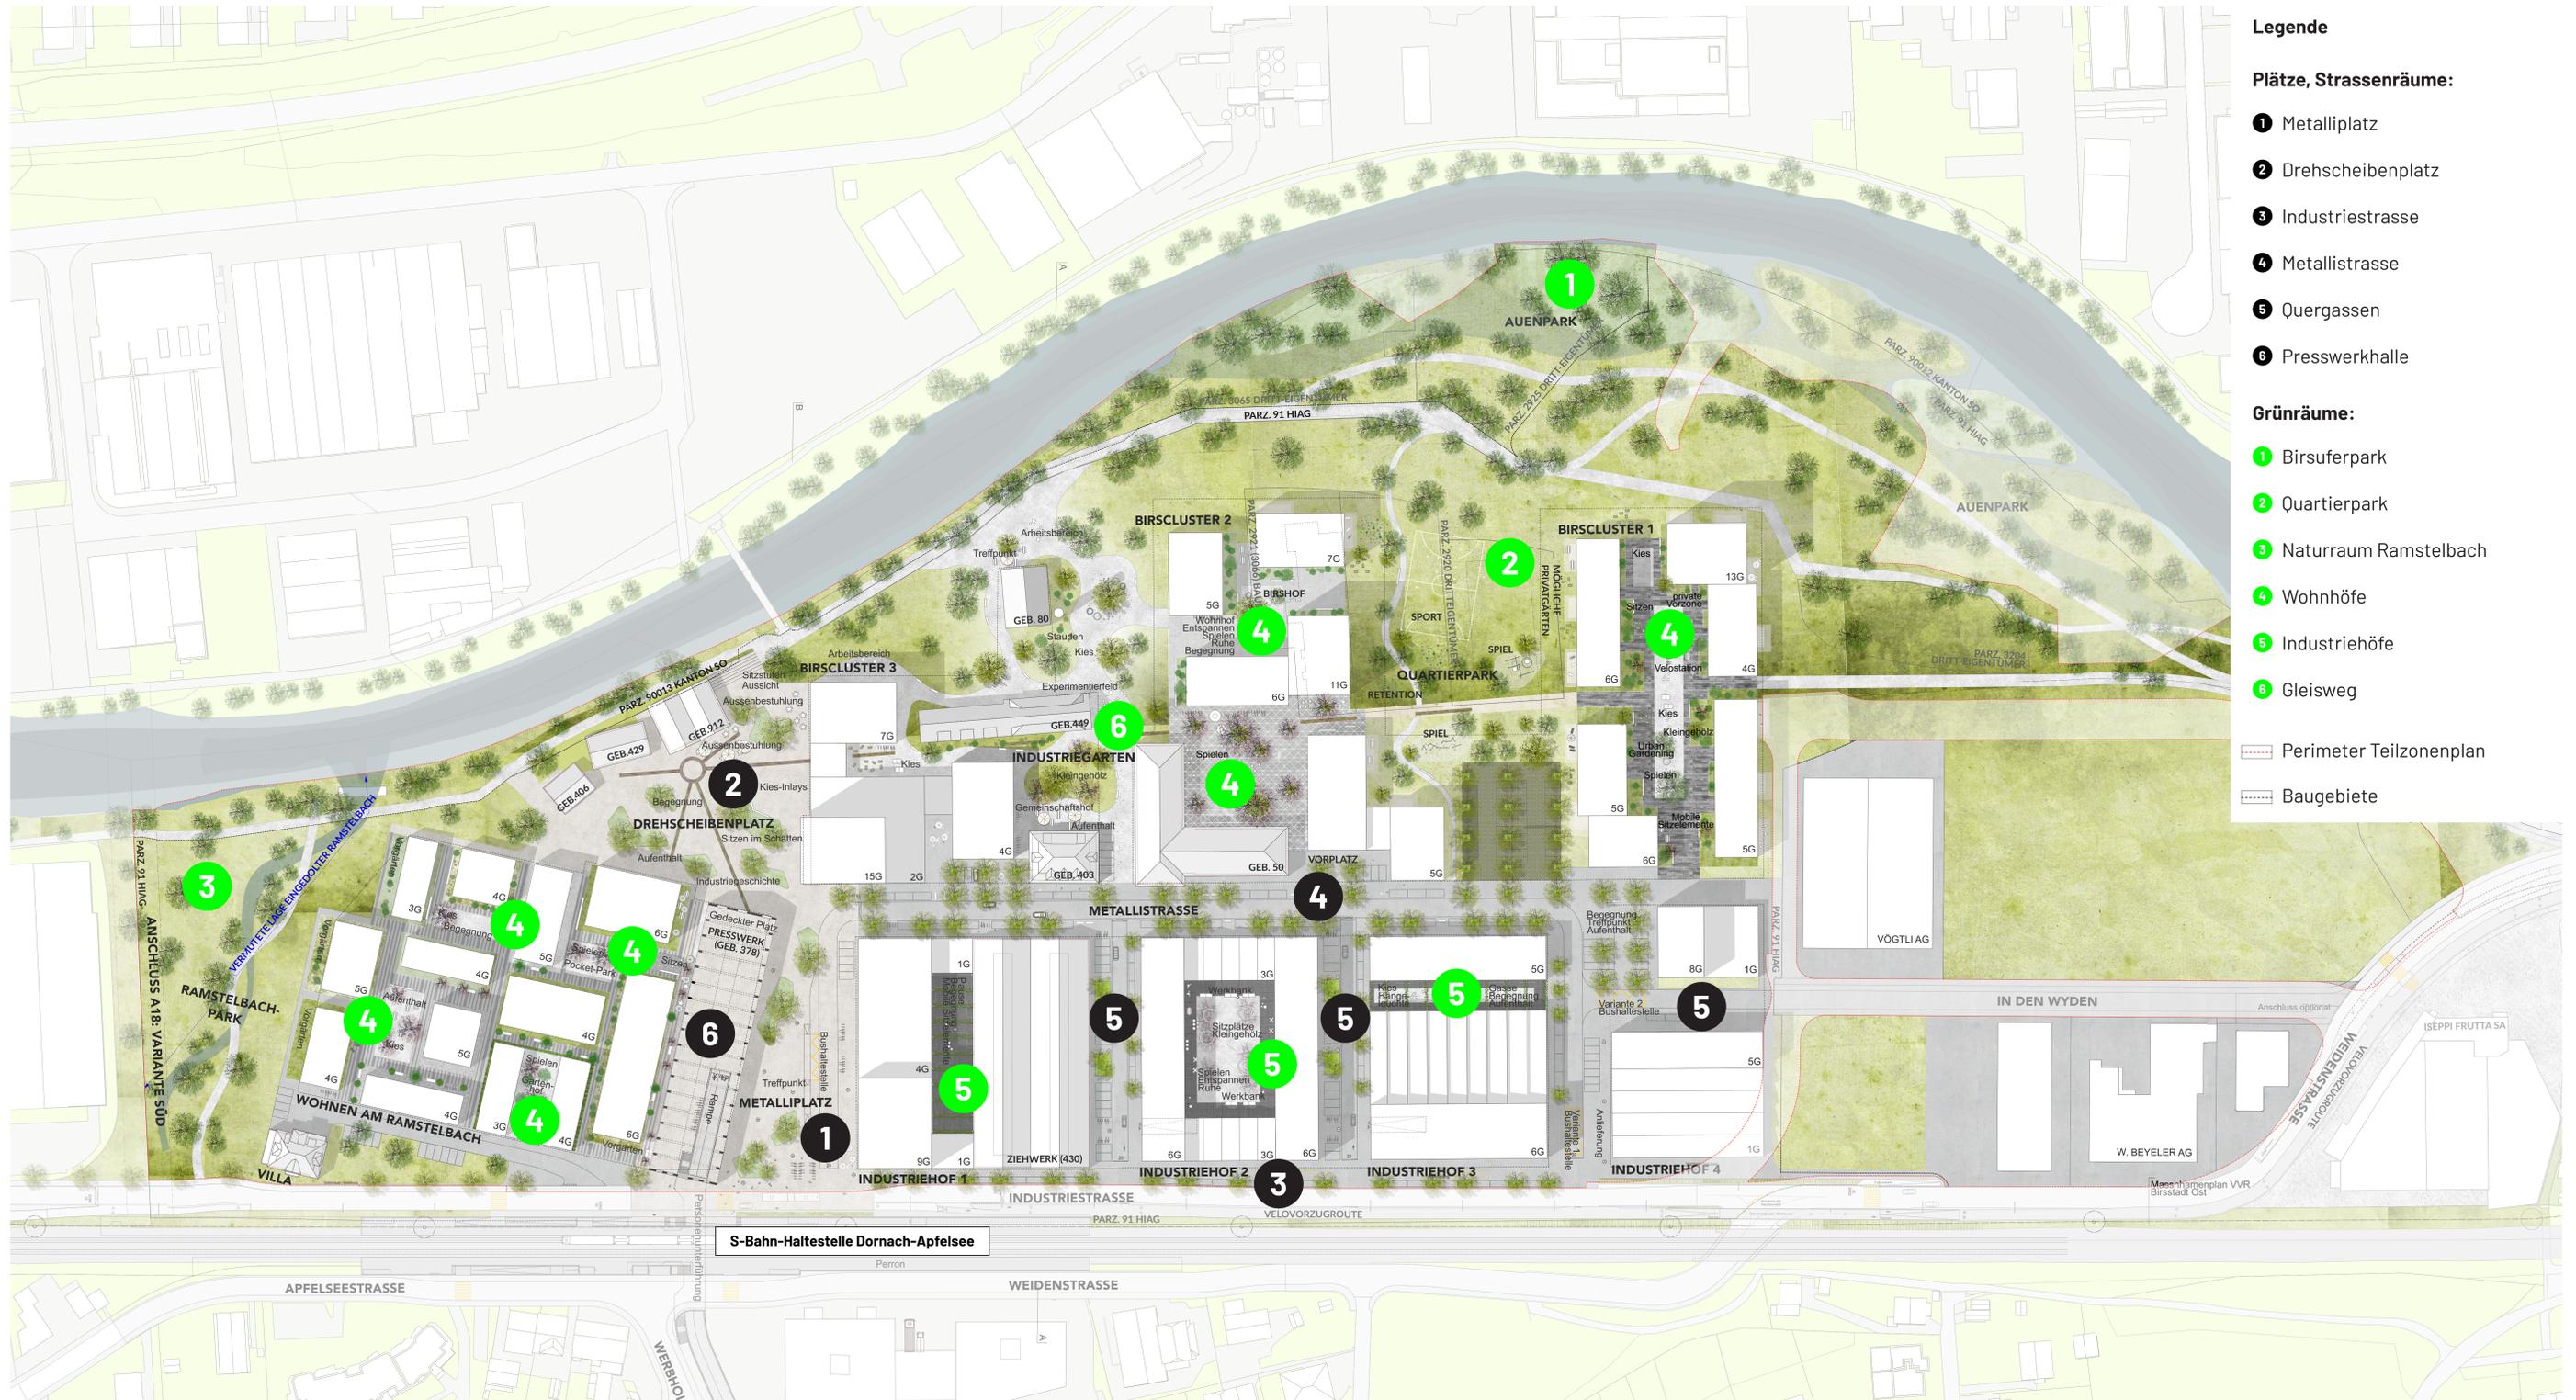

**Legende**

**Plätze, Strassenräume:**

- 1 Metallplatz
- 2 Drehscheibenplatz
- 3 Industriestrasse
- 4 Metallstrasse
- 5 Quergassen
- 6 Presswerkhalle

**Grünräume:**

- 1 Birsuferpark
- 2 Quartierpark
- 3 Naturraum Ramstelbach
- 4 Wohnhöfe
- 5 Industrieböfe
- 6 Gleisweg

--- Perimeter Teilzonenplan

--- Baugebiete

